

京阪錦鯉濾過システム概要

飼育池：4000*2000*1000(深)ひょうたん型



沈殿槽：1000*2000*800(深)
生物槽と併用(濾過材カキガラ)

総水量：8t(運転水量：8t 深=100cm)

濾過方式：生物膜式循環濾過方式
スーパーマリンNEW-470

新水：水道水

装備：殺菌灯照射装置15W*2

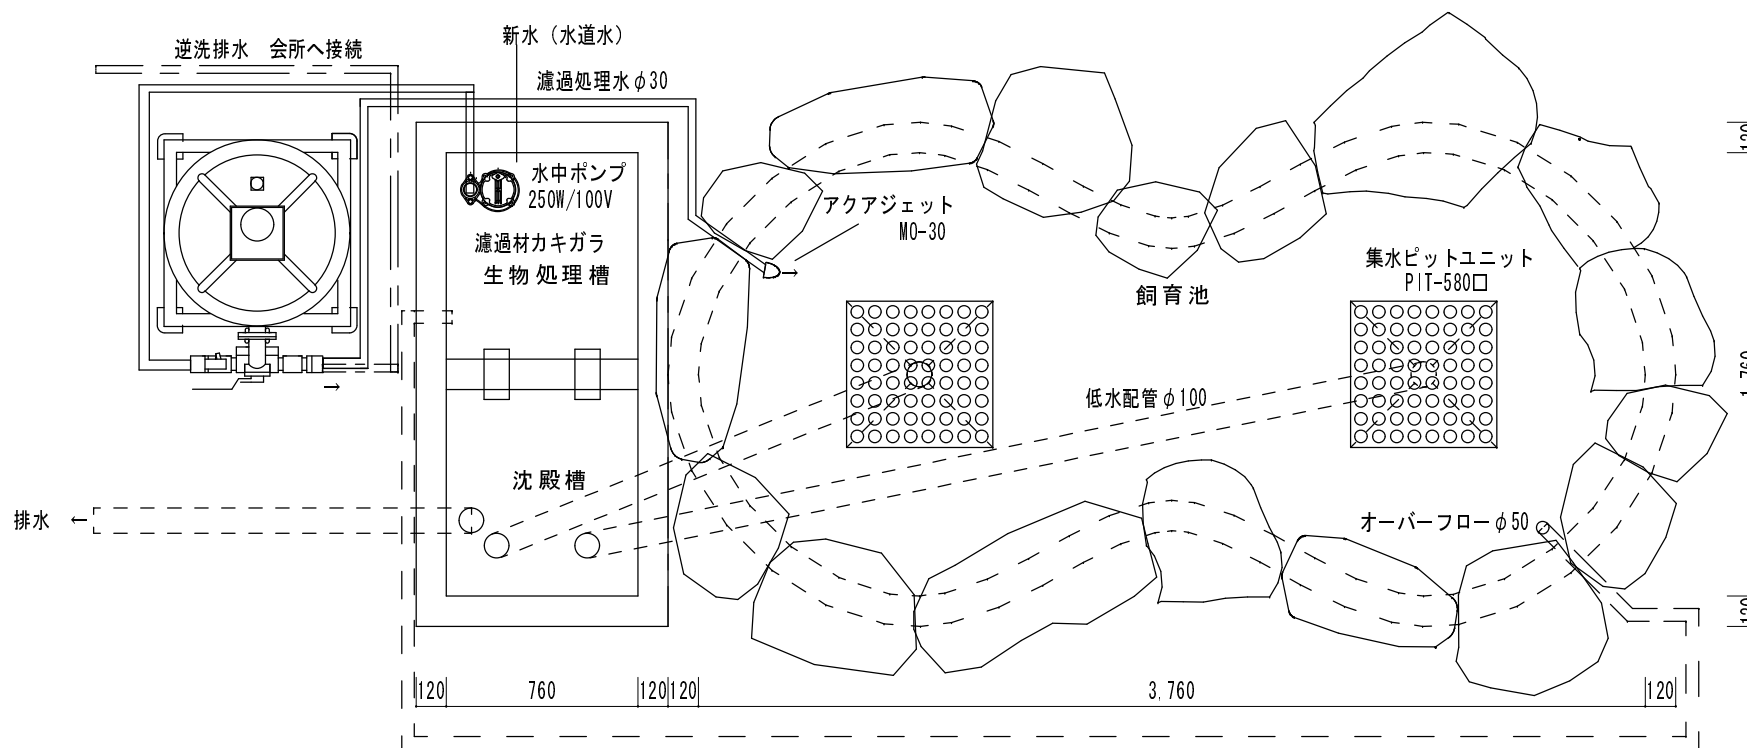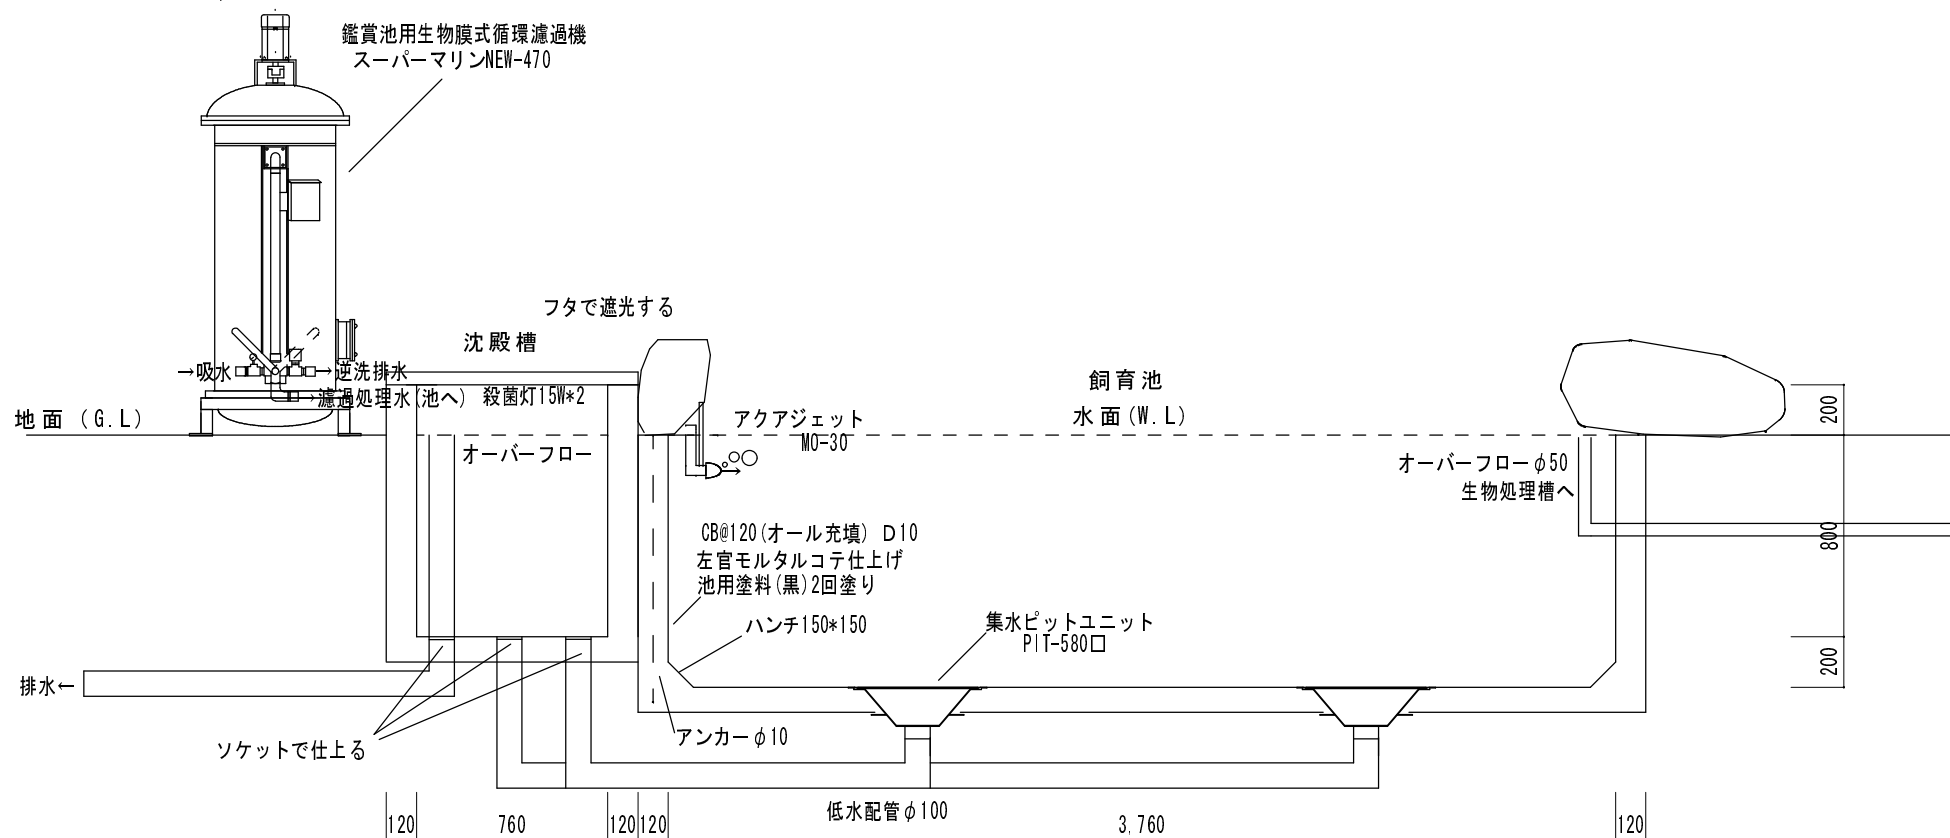

記事	

株 京阪水処理開発
京阪錦鯉センター

大阪府枚方市杉2-20-1 TEL: 072-896-1151 FAX: 072-896-1651

作成
石川

DATE
2013/02/10
縮尺
1:30(A3)

名称: 榎村邸錦鯉鑑賞池新設工事
図面名: 計画平面図

図面番号