


	名称	規格
①	上蓋(目皿)	FRP 孔径30mm
②	本体	FRP
③	パイプ	PVC(塩ビ) VU100
仕様		
	配管口径	100A

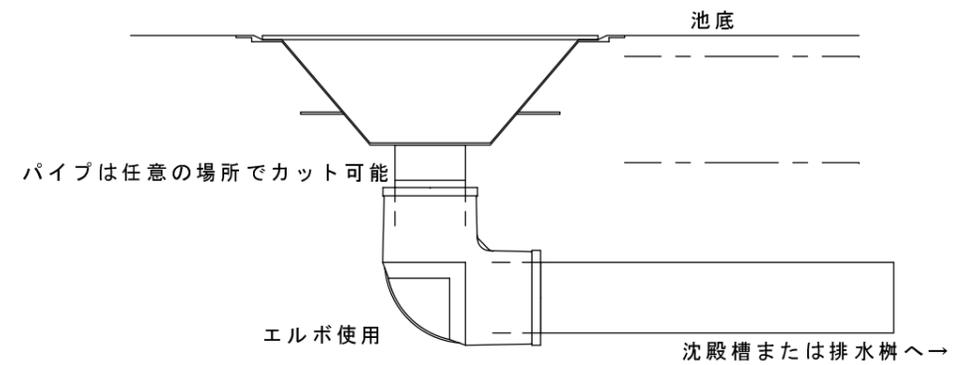

記事	

(株)京阪水処理開発
京阪錦鯉センター

大阪府枚方市杉2-20-1 TEL:072-896-1151 FAX:072-896-1651

作成	DATE 2012/06/03
石川	縮尺 1:10 (A3)

名称	: 鑑賞池用池底ピットユニット PIT-580□
図面名	: 承認図

図面番号