
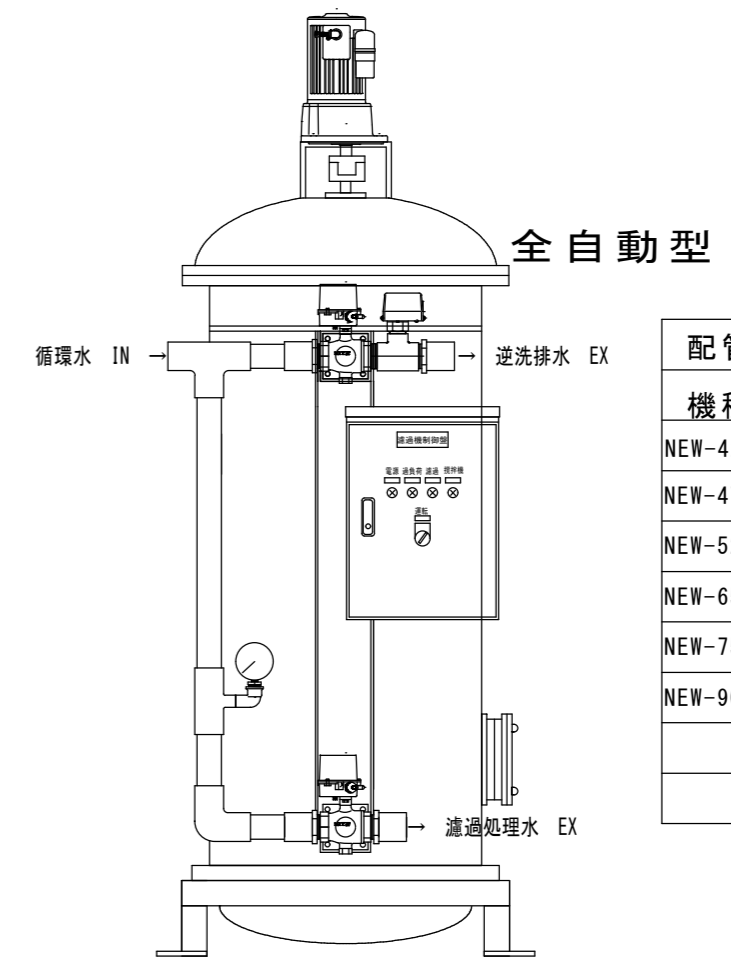


半自動型

配管口径	
機種	口径
NEW-420S	30A
NEW-470	30A
NEW-520	40A
NEW-650	50A
NEW-750	50A
NEW-900	65A

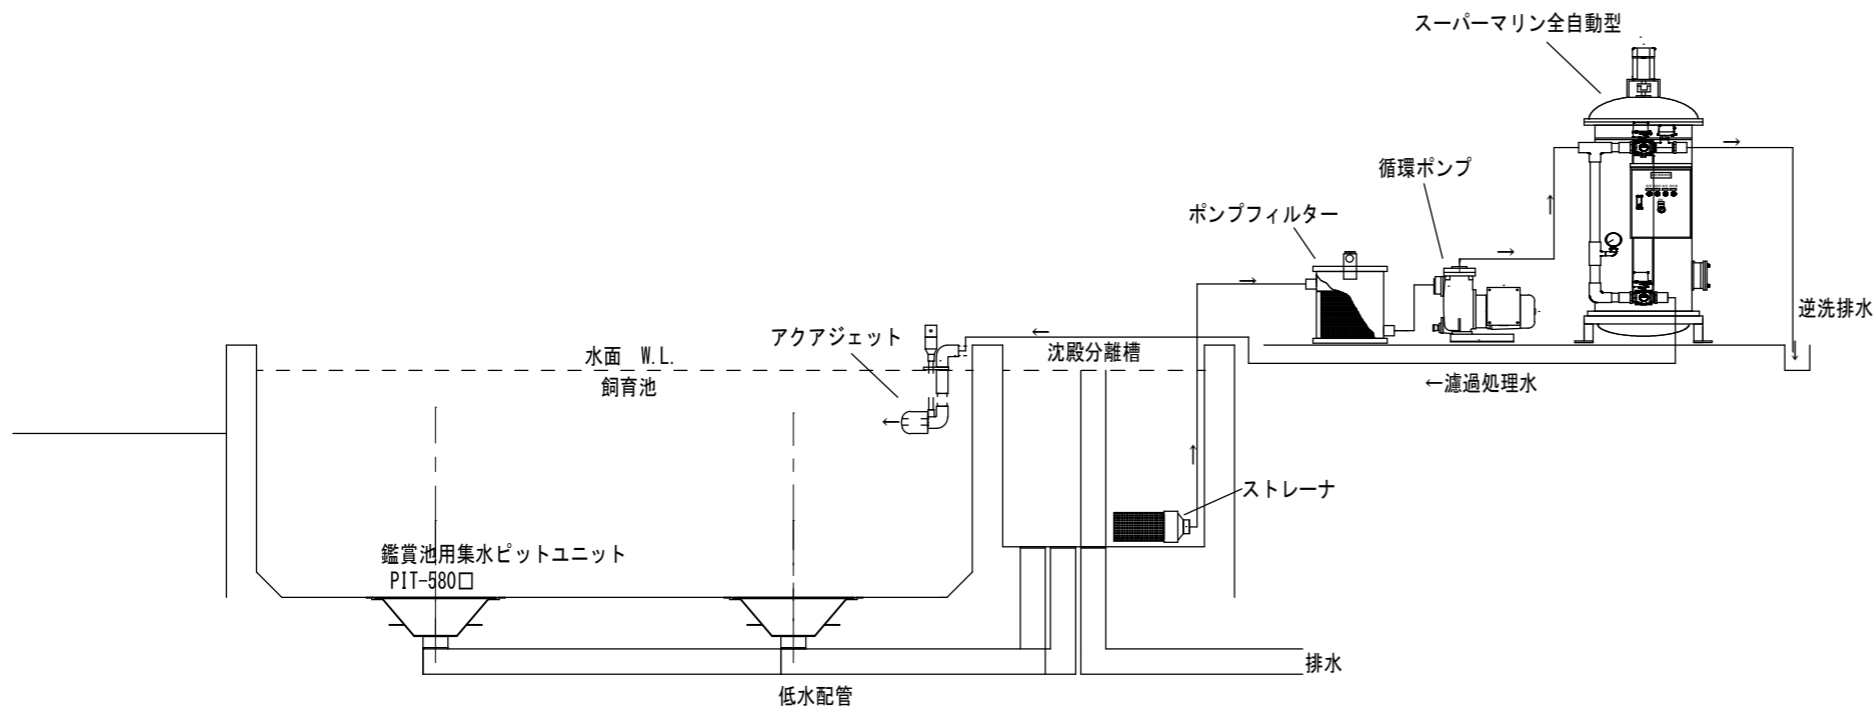

全自動型

配管口径	
機種	口径
NEW-420MA	30A
NEW-470MA	30A
NEW-520MA	40A
NEW-650MA	50A
NEW-750MA	50A
NEW-900MA	65A

記事 沈殿分離槽がない場合は池から直接吸水する

(株)京阪水処理開発
京阪錦鯉センター
 大阪府枚方市杉2-20-1 TEL : 072-896-1151 FAX : 072-896-1651

作成 DATE 2016/08/29
 石川 縮尺 1 : 30 (A3)

名称 : スーパーマリン 配管図
 図面名 : スーパーマリン 配管図

図面番号